



# PLANTA DE TELHAS

ESCALA 1:100

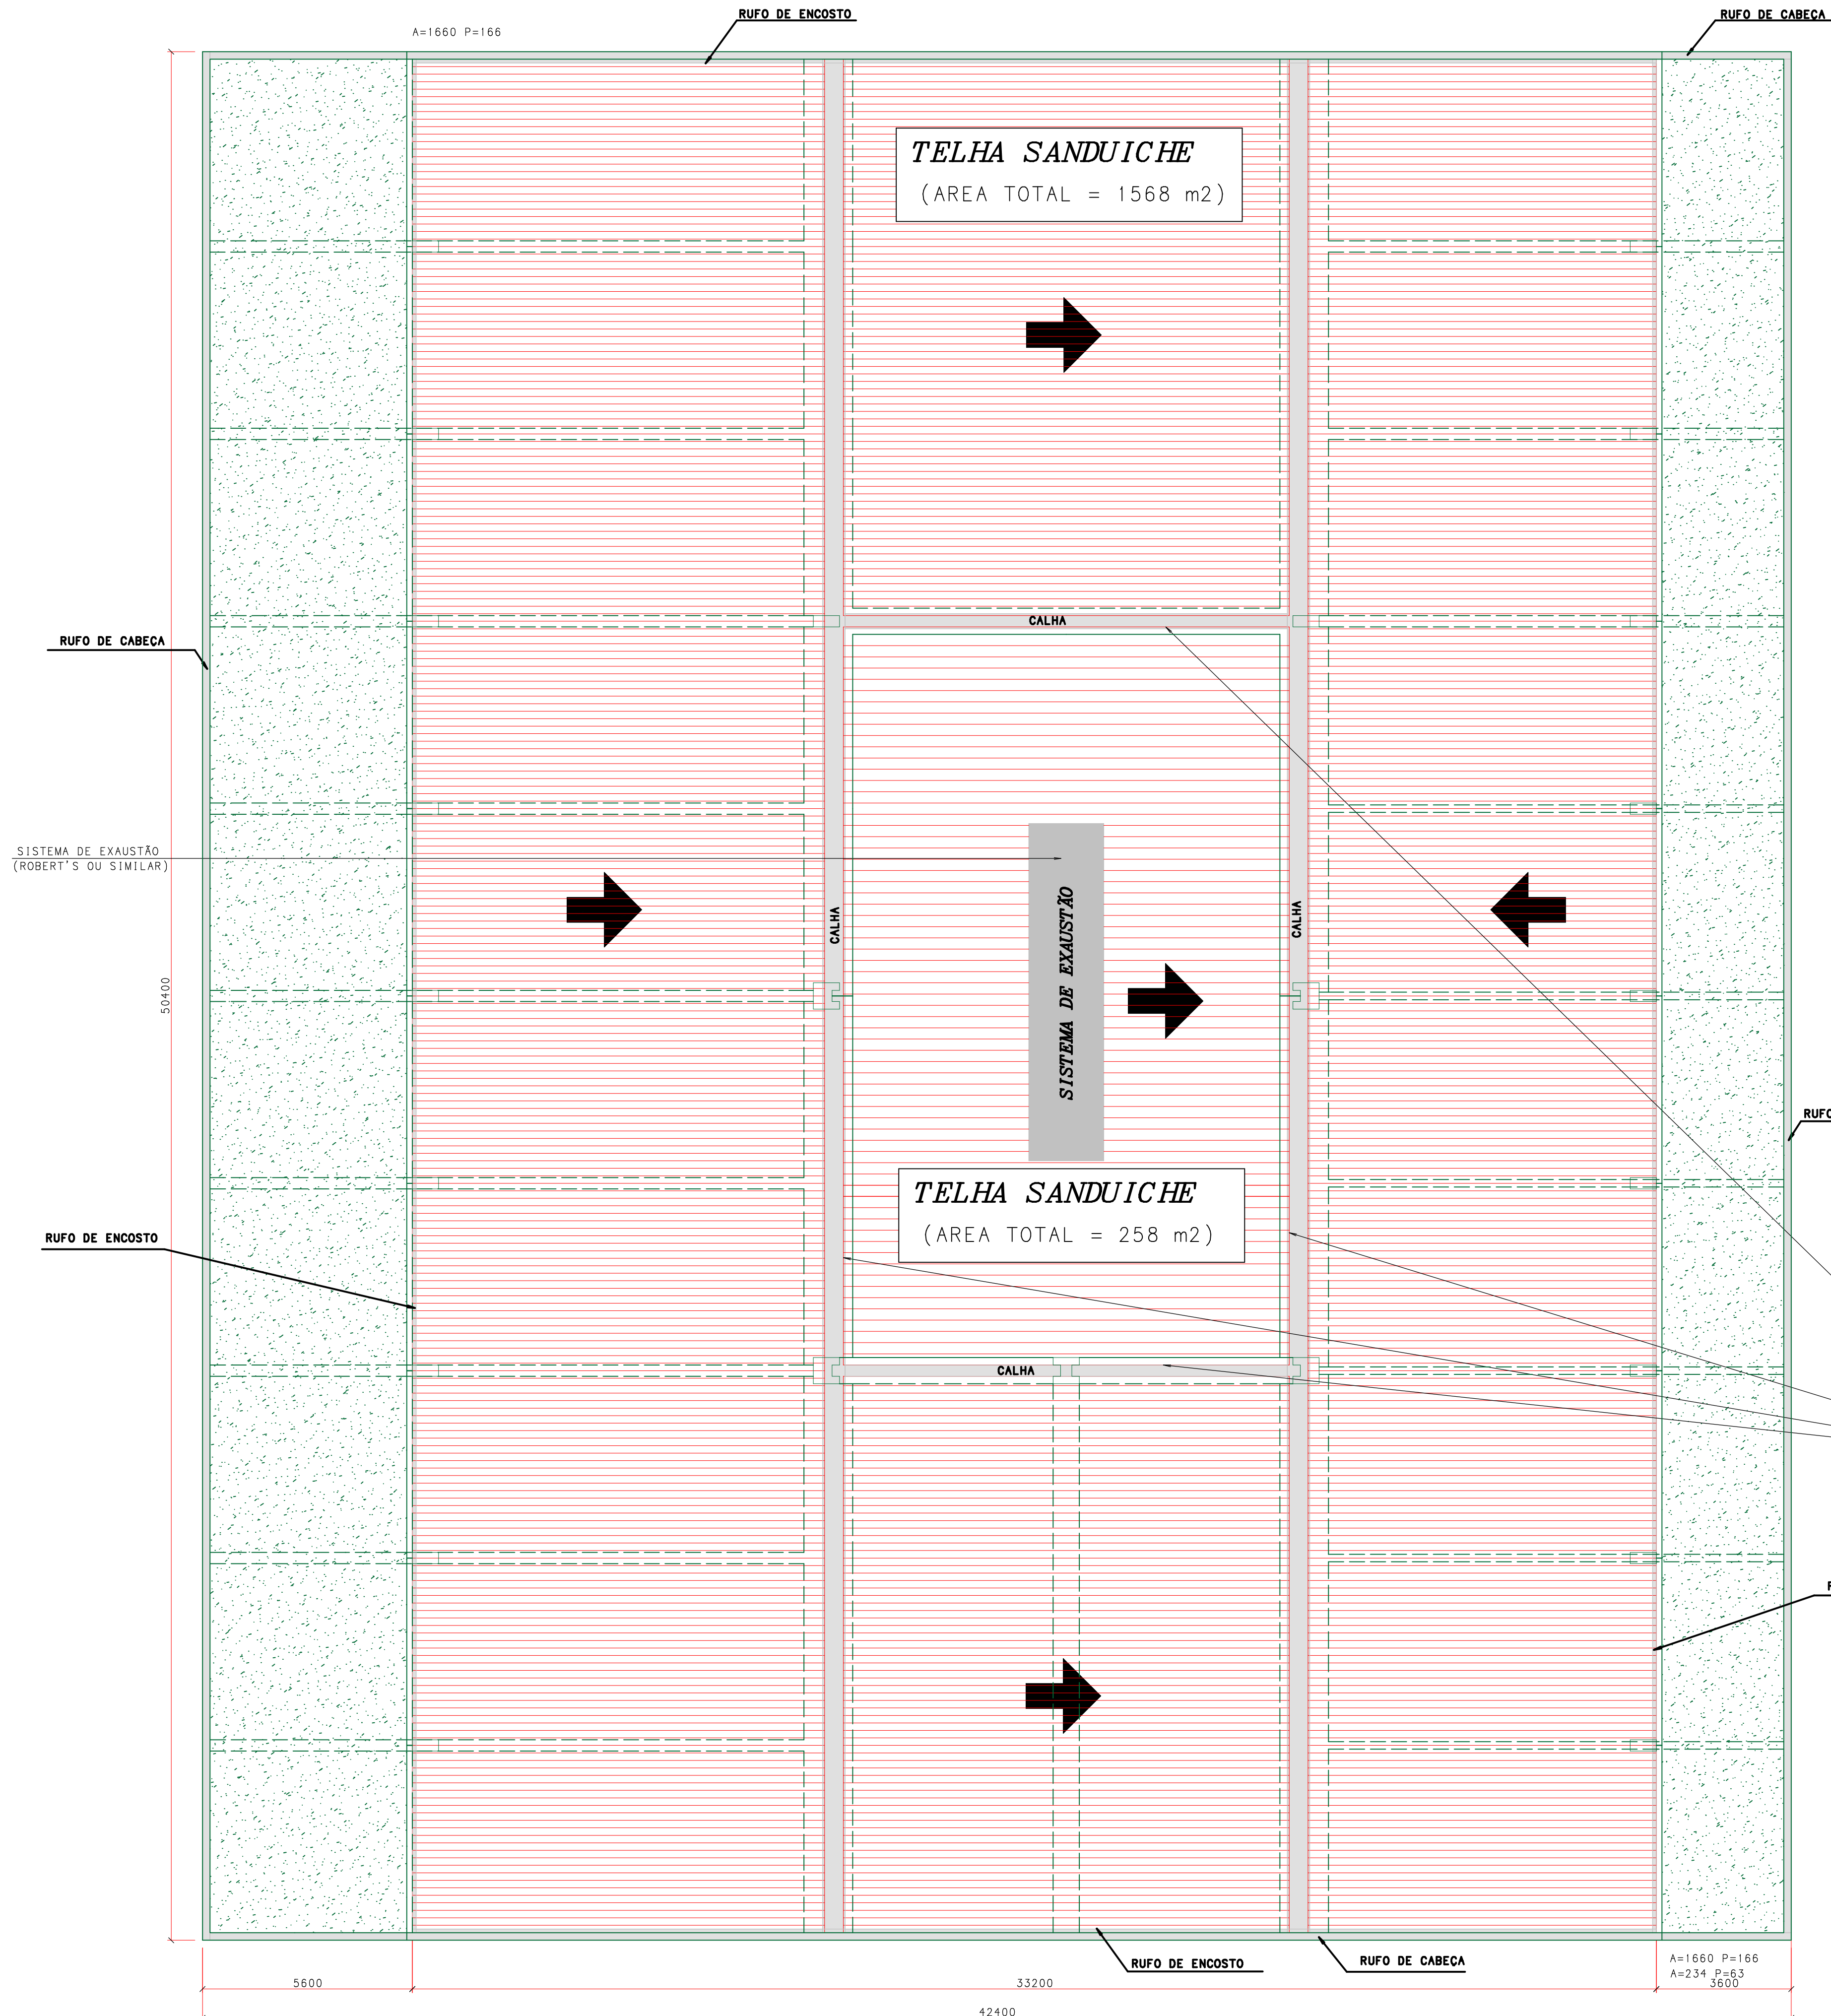

## DETALHE DE TELHAS SANDUICHE

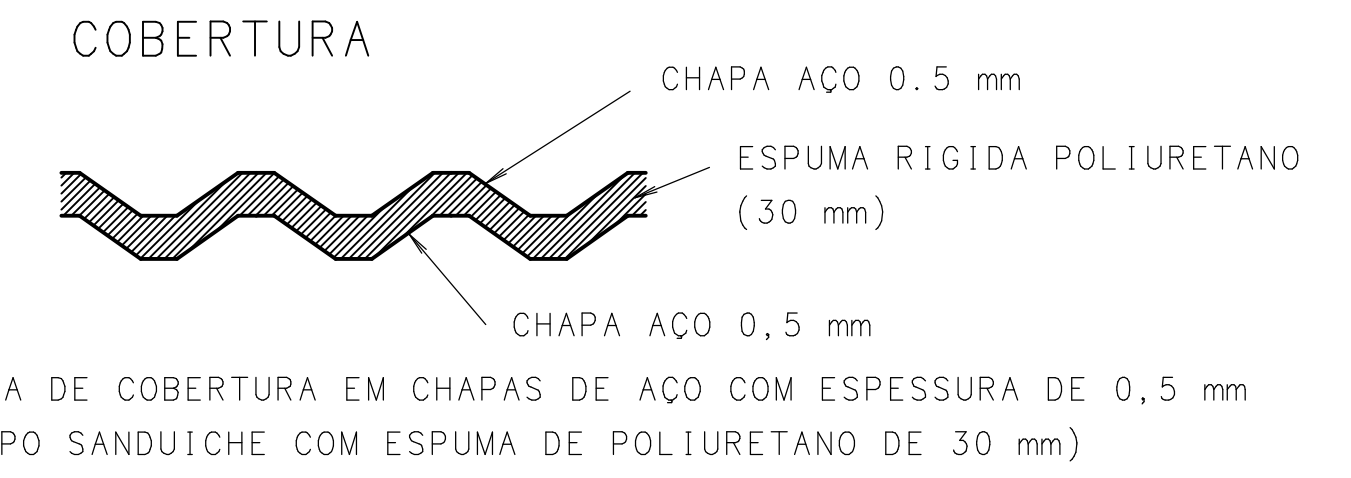

## RESUMO:

ÁREA TOTAL DE CALHA = 205,0 m<sup>2</sup>  
 COMPRIMENTO TOTAL DO RUFO DE CABEÇA = 190,0 m  
 COMPRIMENTO TOTAL DO RUFO DE ENCOSTO = 170,0 m

## FECHAMENTO LATERAL COM TELHA TRANSLUCIDA

(ÁREA TOTAL = 91 m<sup>2</sup>)

REVISÕES		
REV.	DATA	ASSUNTO
R00	07/04/22	EMIÇÃO INICIAL

**FERRIANI**  
projetos

CONCRETO DAS PEÇAS fck = 25 MPa  
 NOTAS E ESPECIFICAÇÕES VER MEMORIAL DE PROJETO  
 AV. ANHANGUERA, 604 RIBEIRÃO PRETO-SP CEP: 14025-480 FONE / FAX: (16)3635-6333  
 ferriani@projetos.com.br www.ferriani.com.br

cliente: **CÂMARA MUNICIPAL RIBEIRÃO PRETO**  
 endereço obra: AV JERONIMO GONCALVES, 1200  
 cidade: RIBEIRÃO PRETO - SP tipo: REFORMA

obra: **REFORMA CÂMARA MUNICIPAL**

folha: **FFEV1605-CON-EXE**

PROJETO DE ESTRUTURA contrato: FFEV1605 coordenação: JHULY  
 data Inicial: 08/ABR/16 ART: **001**

001