




PLANTA BAIXA
ESC. 1:25

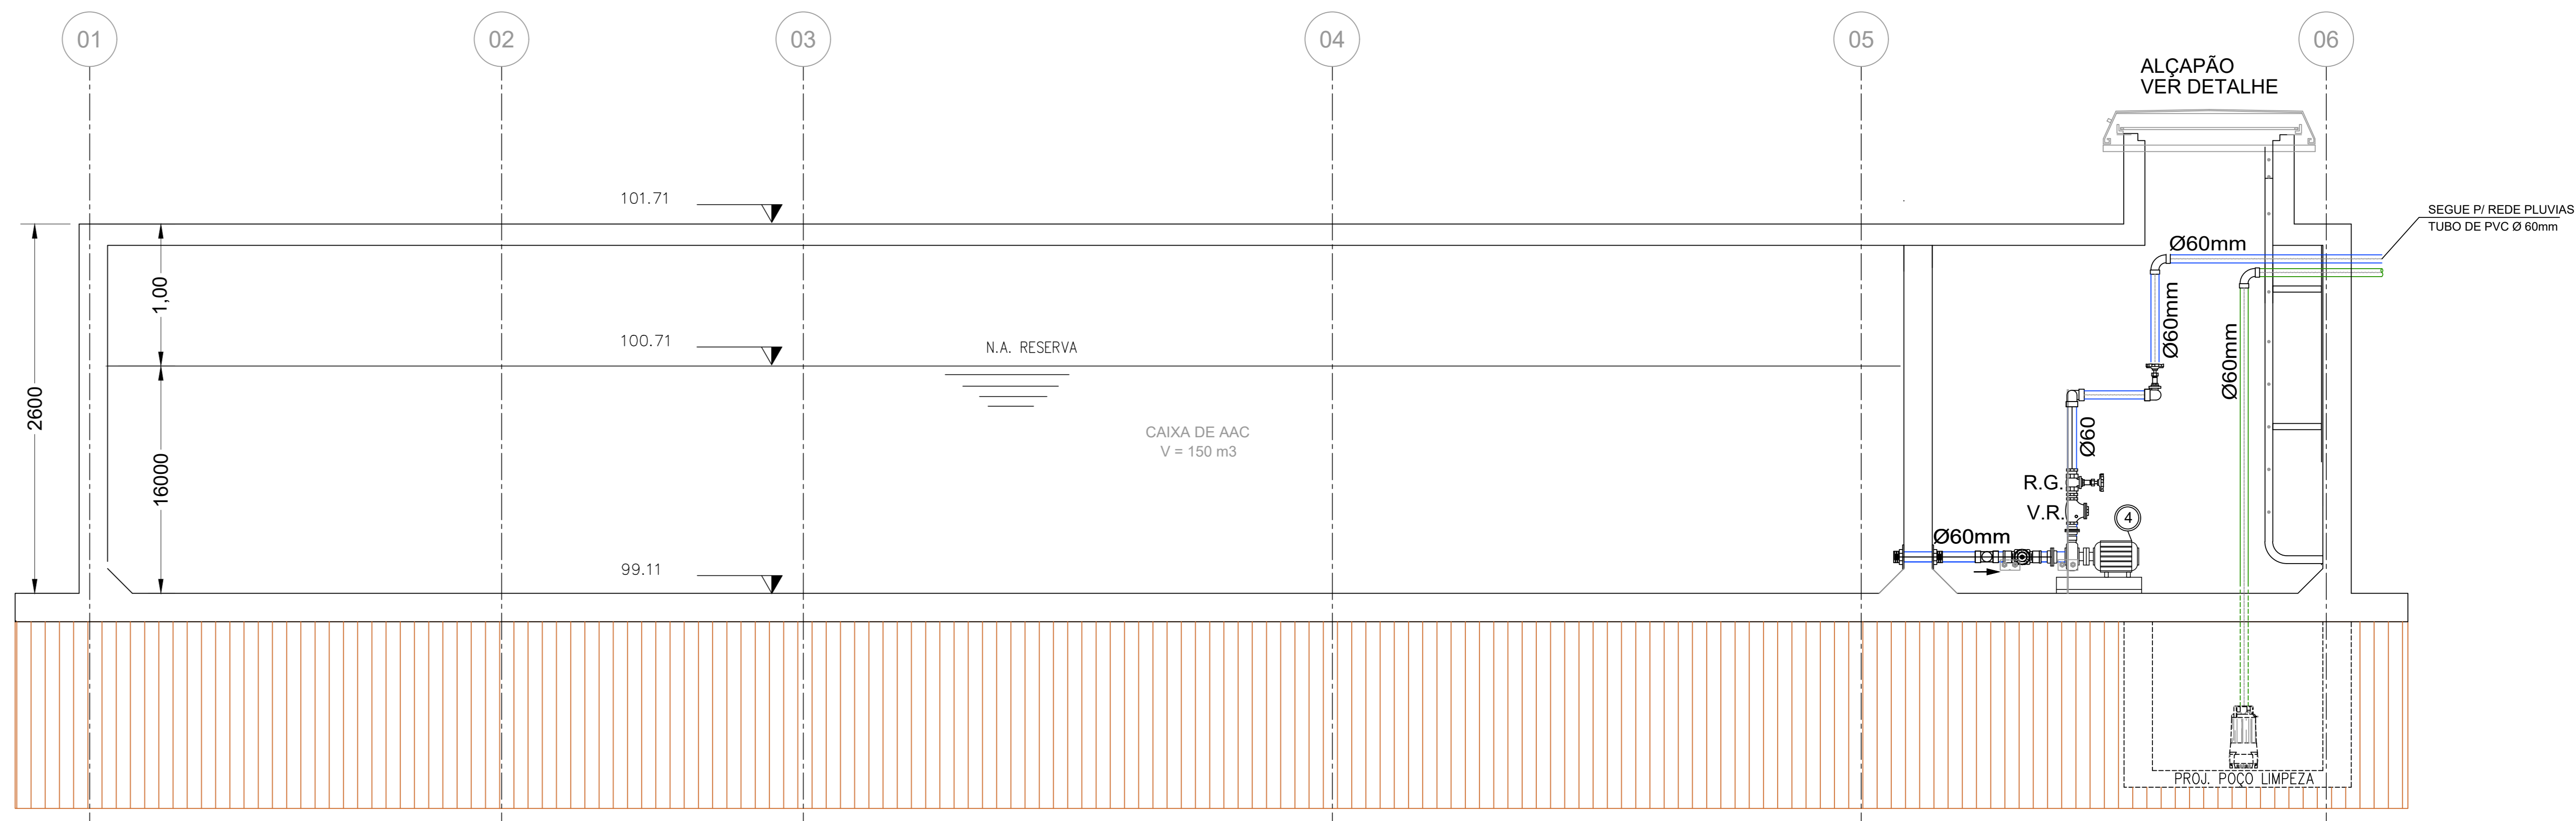

CORTE A-A
ESC. 1:25

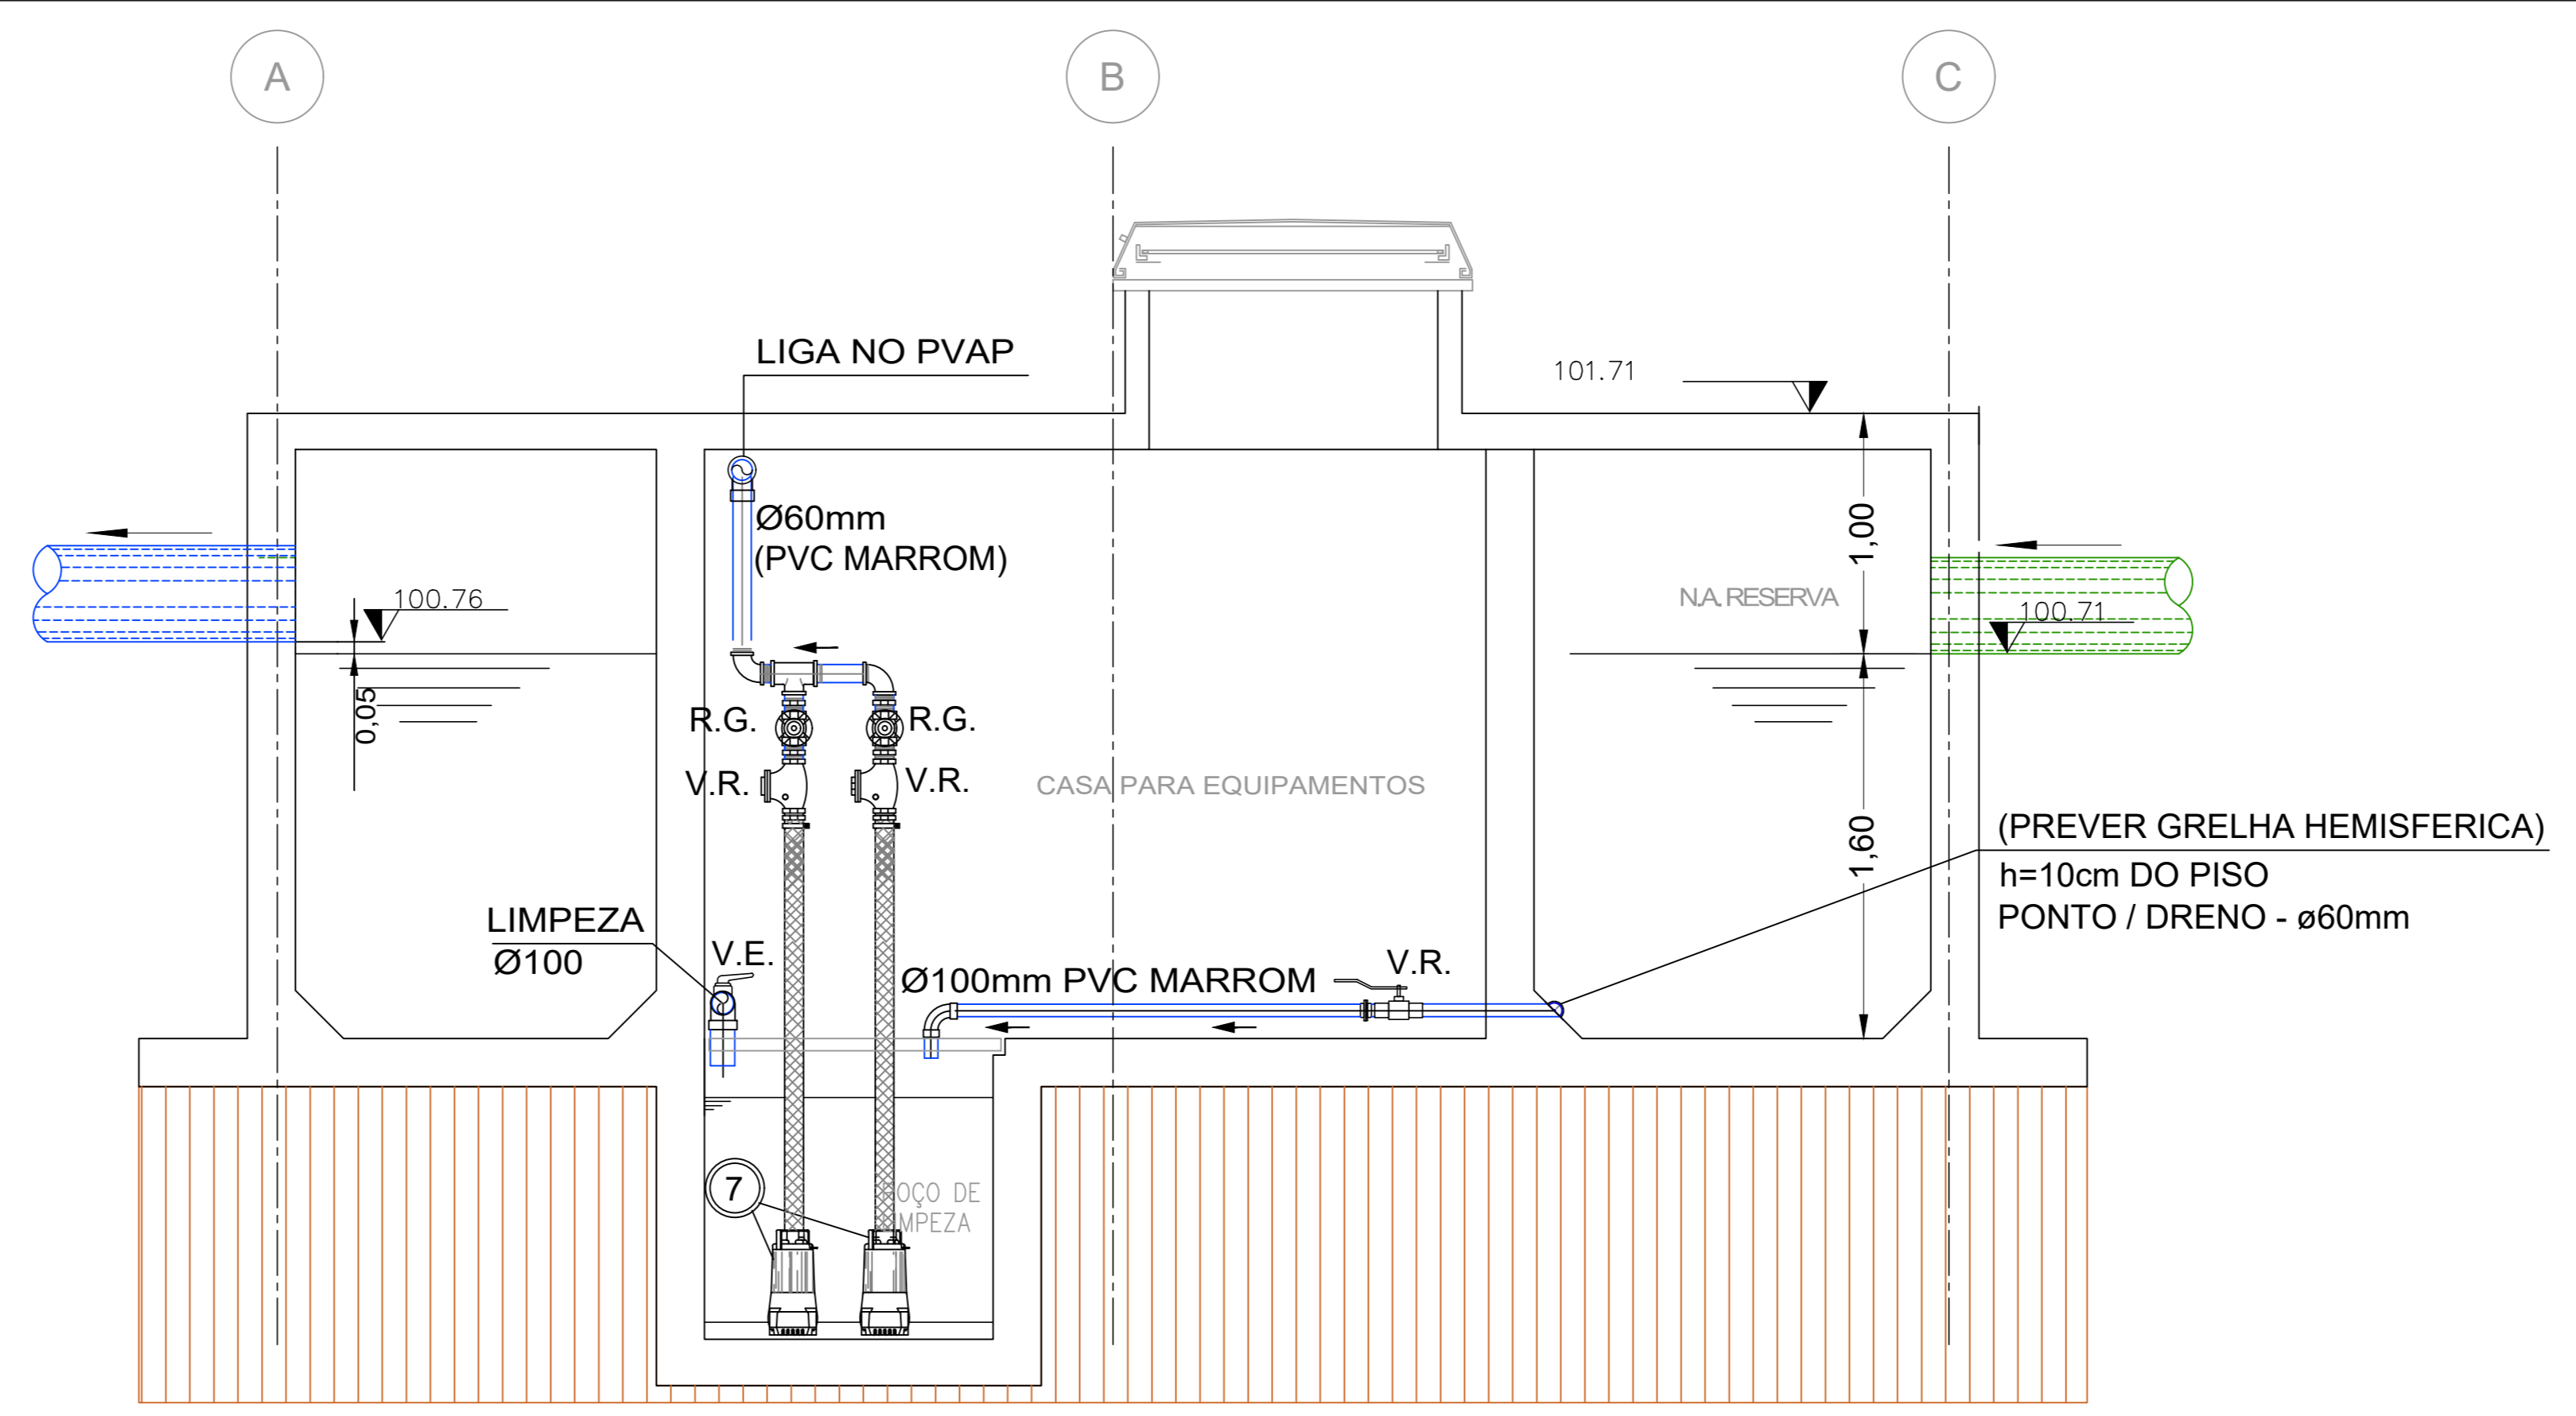

CORTE B-B
ESC. 1:25

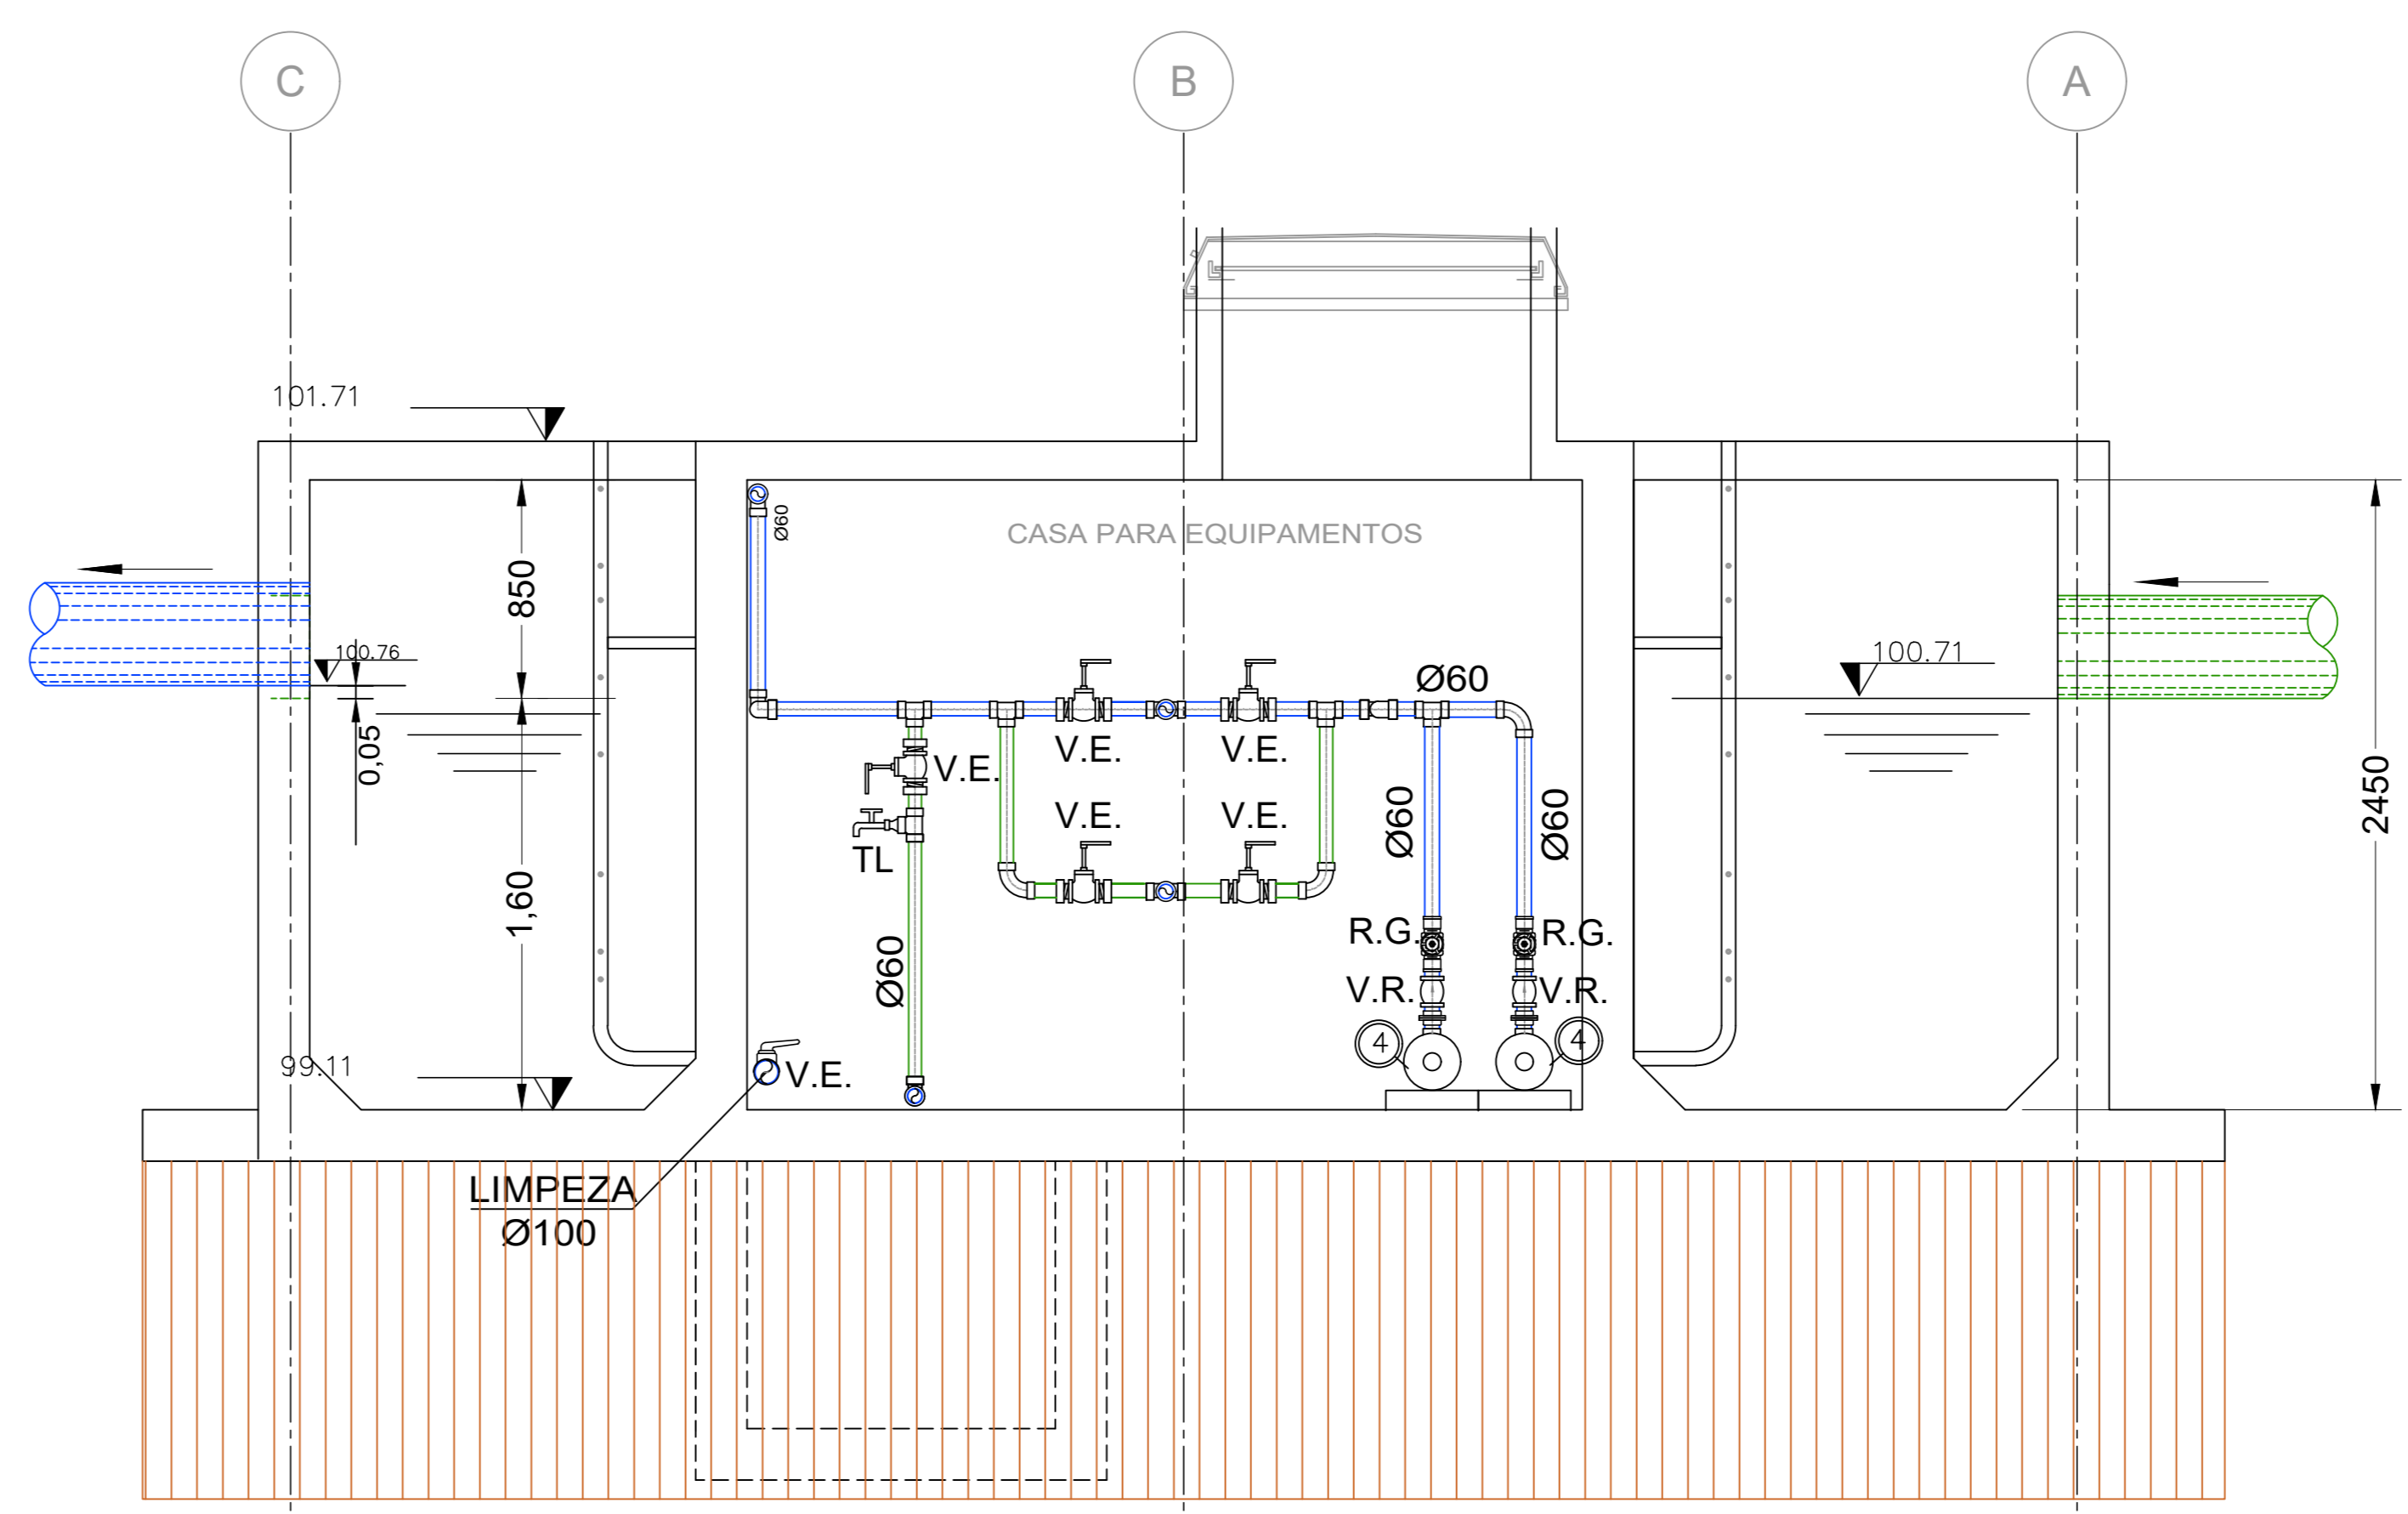

CORTE C-C
ESC. 1:25

BOMBAS PARA ÁGUA FRIA REUSO (01 OPER. + 01 RESERVA) (VAI A CÉLULA INFERIOR DE ÁGUA NÃO POTÁVEL - TORRE DUPLA)	
VAZÃO:	8 m³/h
ALT. MAN.:	30 mca
SUCÇÃO:	Ø2 1/2"
RECALQUE:	Ø2"
POT.:	3.0 CV

BOMBA SUBMERSÍVEL PARA LIMPEZA DA CAIXA DE AAC 1 OPERACIONAL + 1 RESERVA	
Vazão:	204 l/min
ALT. MAN.:	8.0 mca
SUCÇÃO:	60mm (ø2")
Pot.:	1.5 cv

Q2	01/04/2023	INICIAL	LUCAS
REV	DATA	MODIFICAÇÃO	RESPONSÁVEL
REFERÊNCIA		ARQUIVO	
ARQUITETURA (INDICAR O ARQUIVO REFERÊNCIA)			

CÂMARA MUNICIPAL DE RIBEIRÃO PRETO
 ENDEREÇO: AV. JERÔNIMO GONÇALVES, 1200 - CENTRO - CEP 14.010-040 - RIBEIRÃO PRETO/SP
FRANCO FERRO 2023
 PRESIDENTE ANO
 CHAFIK FERREIRA SCALON
 COORDENADOR ADMINISTRATIVO

RAZÃO SOCIAL	CÂMARA MUNICIPAL DE RIBEIRÃO PRETO
OBJETO DO CONTRATO	REFORMA DA COBERTURA DO PRÉDIO ADM.
RESPONSÁVEL TÉCNICO	Eng.º LUCAS RODRIGO MIRANDA
ARTIBRT	5060688767
CONTEÚDO	DET. DA CAIXA DE APROV. DE A.P.
DESCRIÇÃO	REFORMA DA COBERTURA DO PRÉDIO EXISTENTE
FASE	PRÉ-EXECUTIVO
INDICADA	010
REVISÃO	00
DATA	01/04/2023
RESPONSÁVEL TÉCNICO	LUCAS RODRIGO MIRANDA
RESPONSÁVEL FISCALIZAÇÃO	LUCAS RODRIGO MIRANDA
RESPONSÁVEL DESERTEJO	LUCAS RODRIGO MIRANDA